




Obergeschoß

Ferienwohnung/4
 Obergeschoß und Dachgeschoß
 Fläche: 77 m²

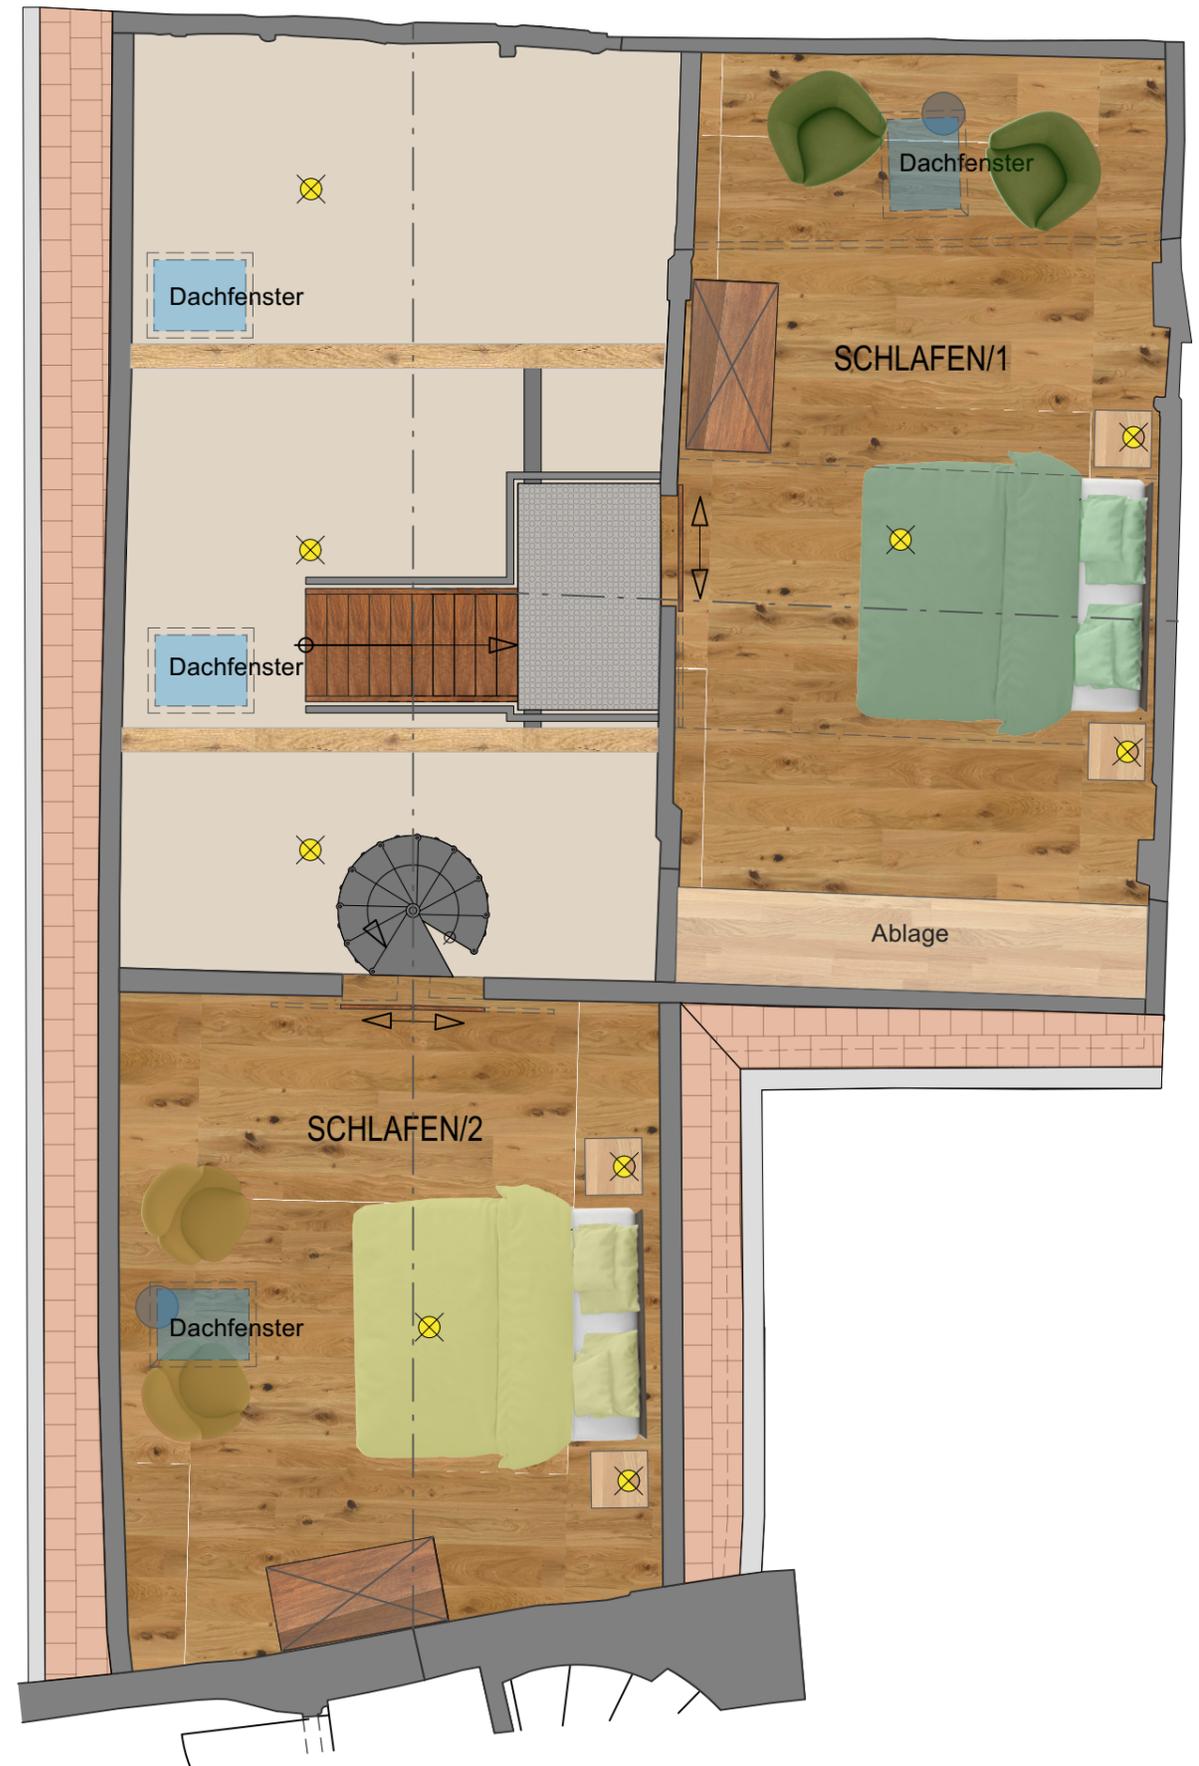

Dachgeschoß